

MIEJSCOWY PLAN ZAGOSPODAROWANIA PRZESTRZENNEGO OS. SKARBKA Z GÓR CZ. II


RYSunEK PLANU

44/1

SKALA 1 : 1000

ZAŁĄCZNIK DO UCHWAŁY
NR 411/683/02.....
RADY GMINY
WARSZAWA - BIAŁOLEKA
Z DNIA 1.marca 2002 .

4-16-32

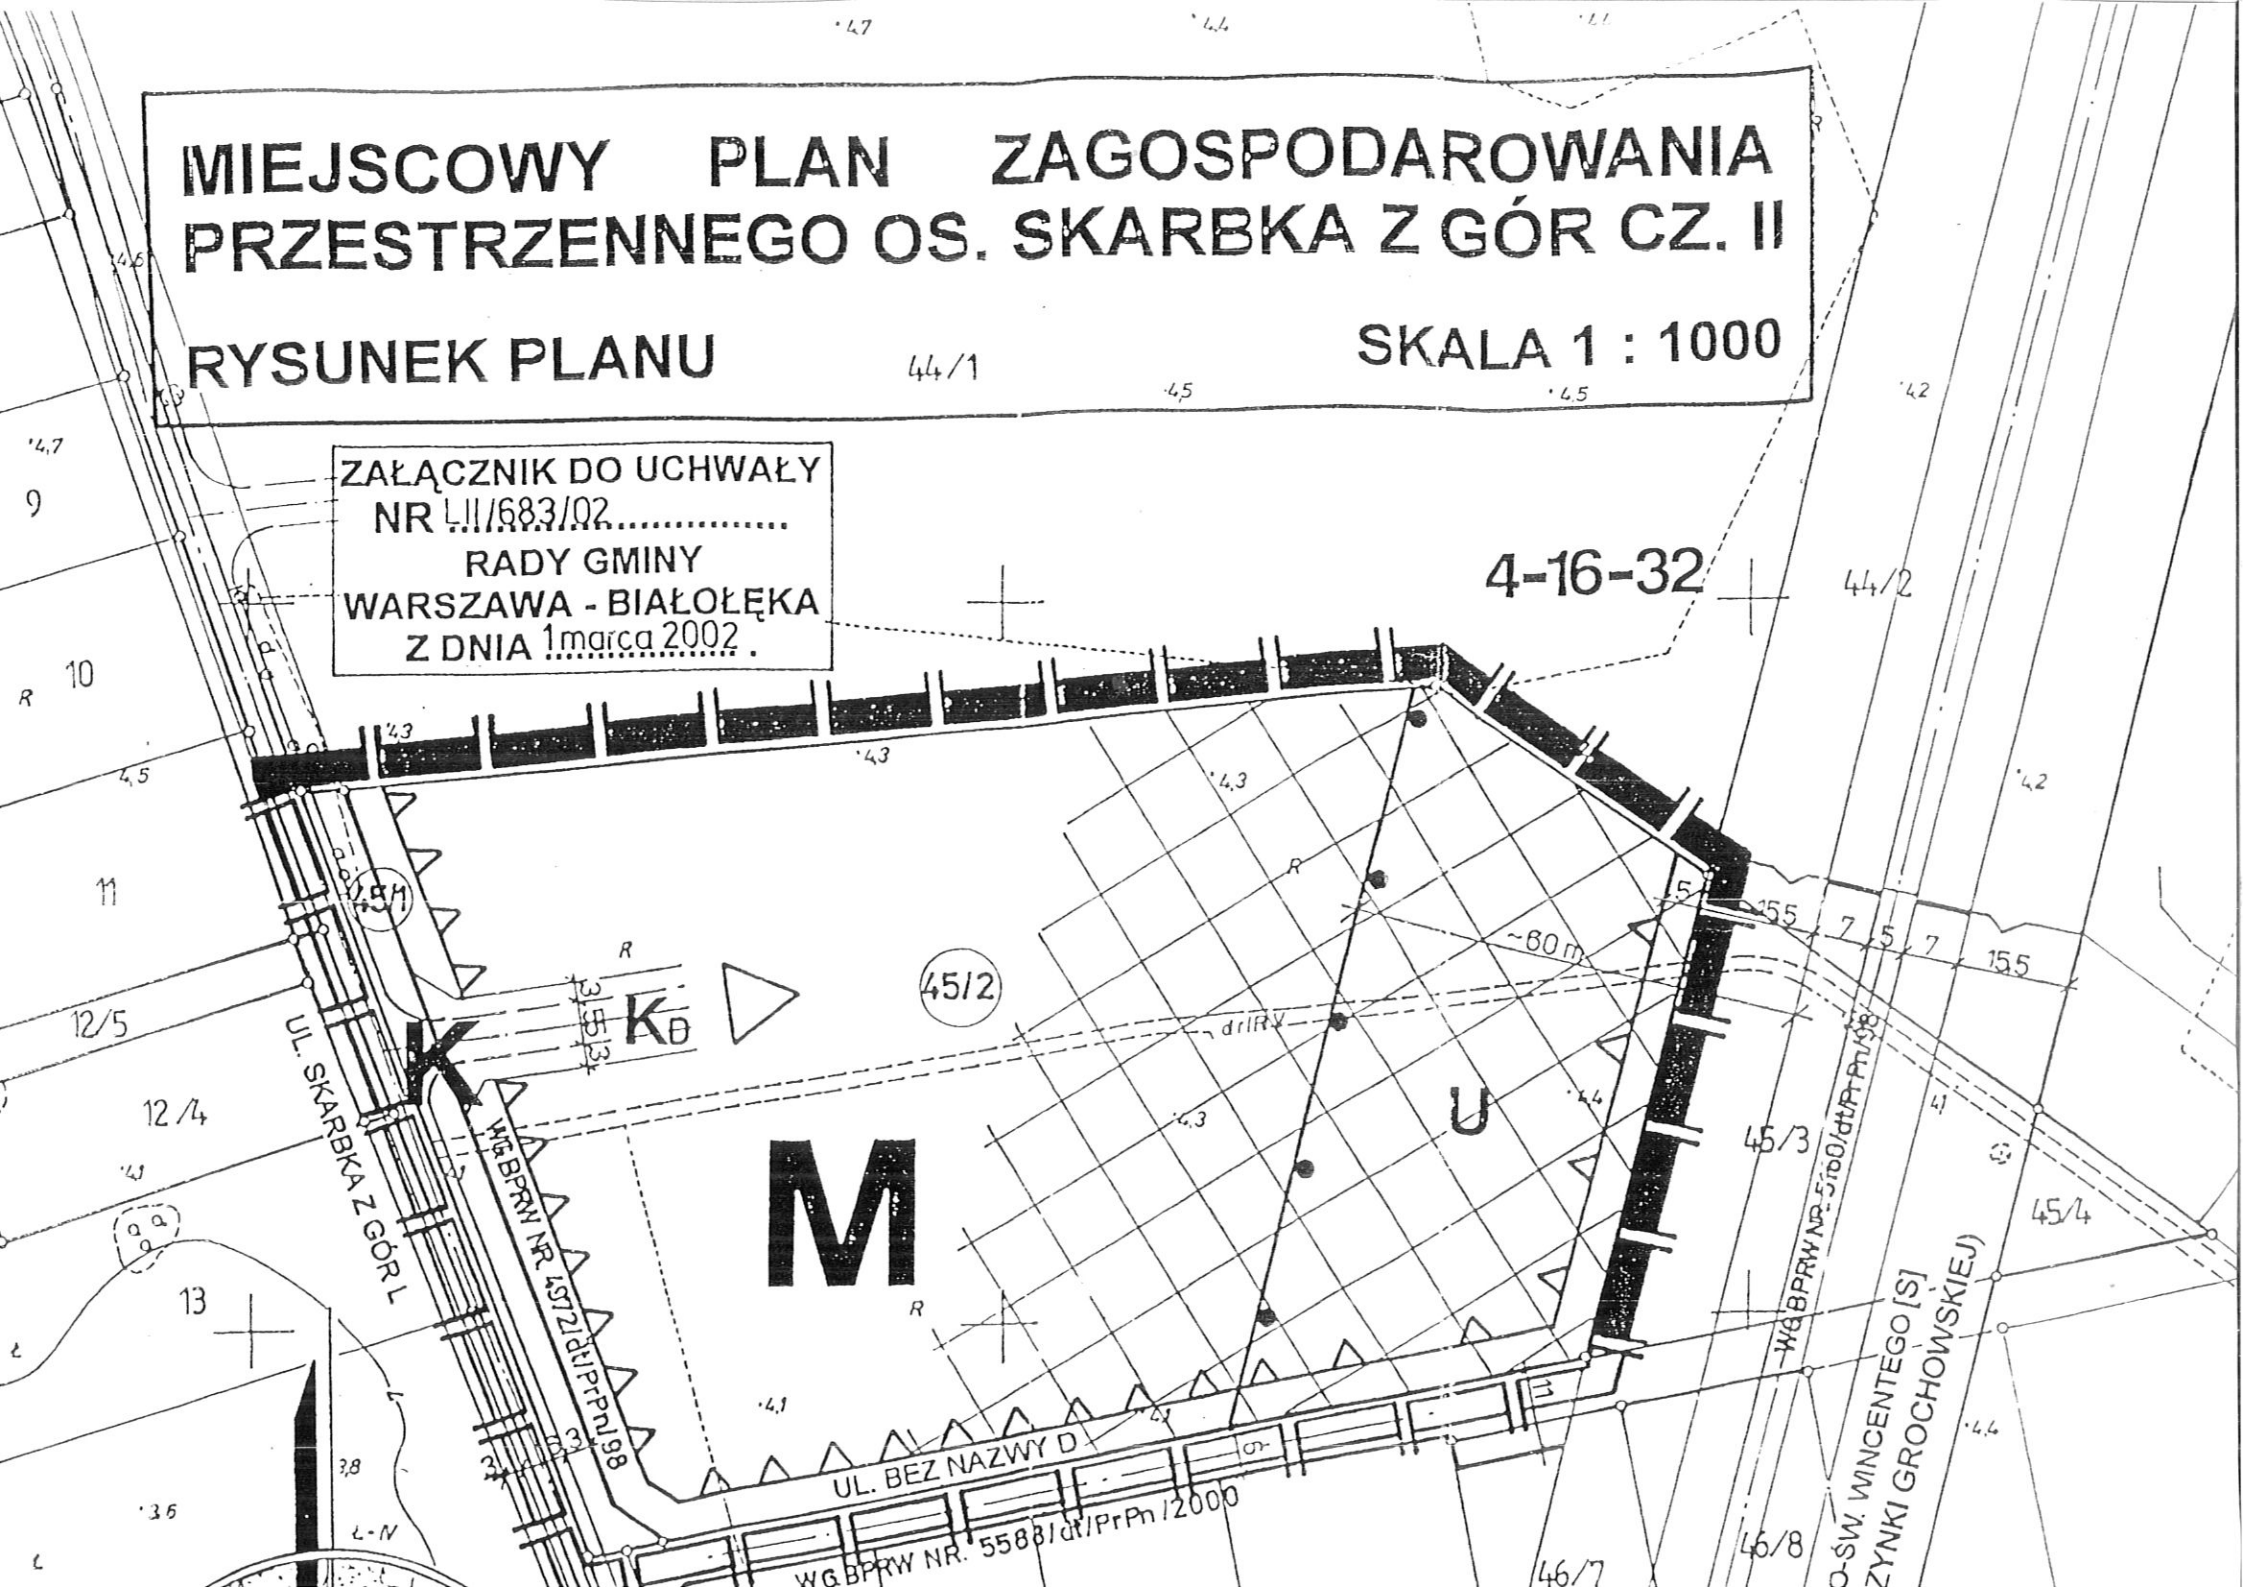

UL. SKARBKA Z GÓR L

WG BPRW NR 4572/11/PrPh/98

UL. BEZ NAZWY D

WG BPRW NR 5588/11/PrPh/2000

WG BPRW NR 5160/11/PrPh/98

O-SW. WINCENTEGO [S]
ZYNYKI GROCHOWSKIEJ

45/2

M

U

K B

drift

~60 m

15.5

41

45/4

45/3

44/2

4.2

4.5

4.5

4.3

4.3

4.2

4.1

4.3

4.4

4.4

46/8

46/7

3.6

L-N

3.8

13

12/4

12/5

11

10

9

4.6

4.7

4.4

4.1